




EISSPORTHALLE FRANKFURT

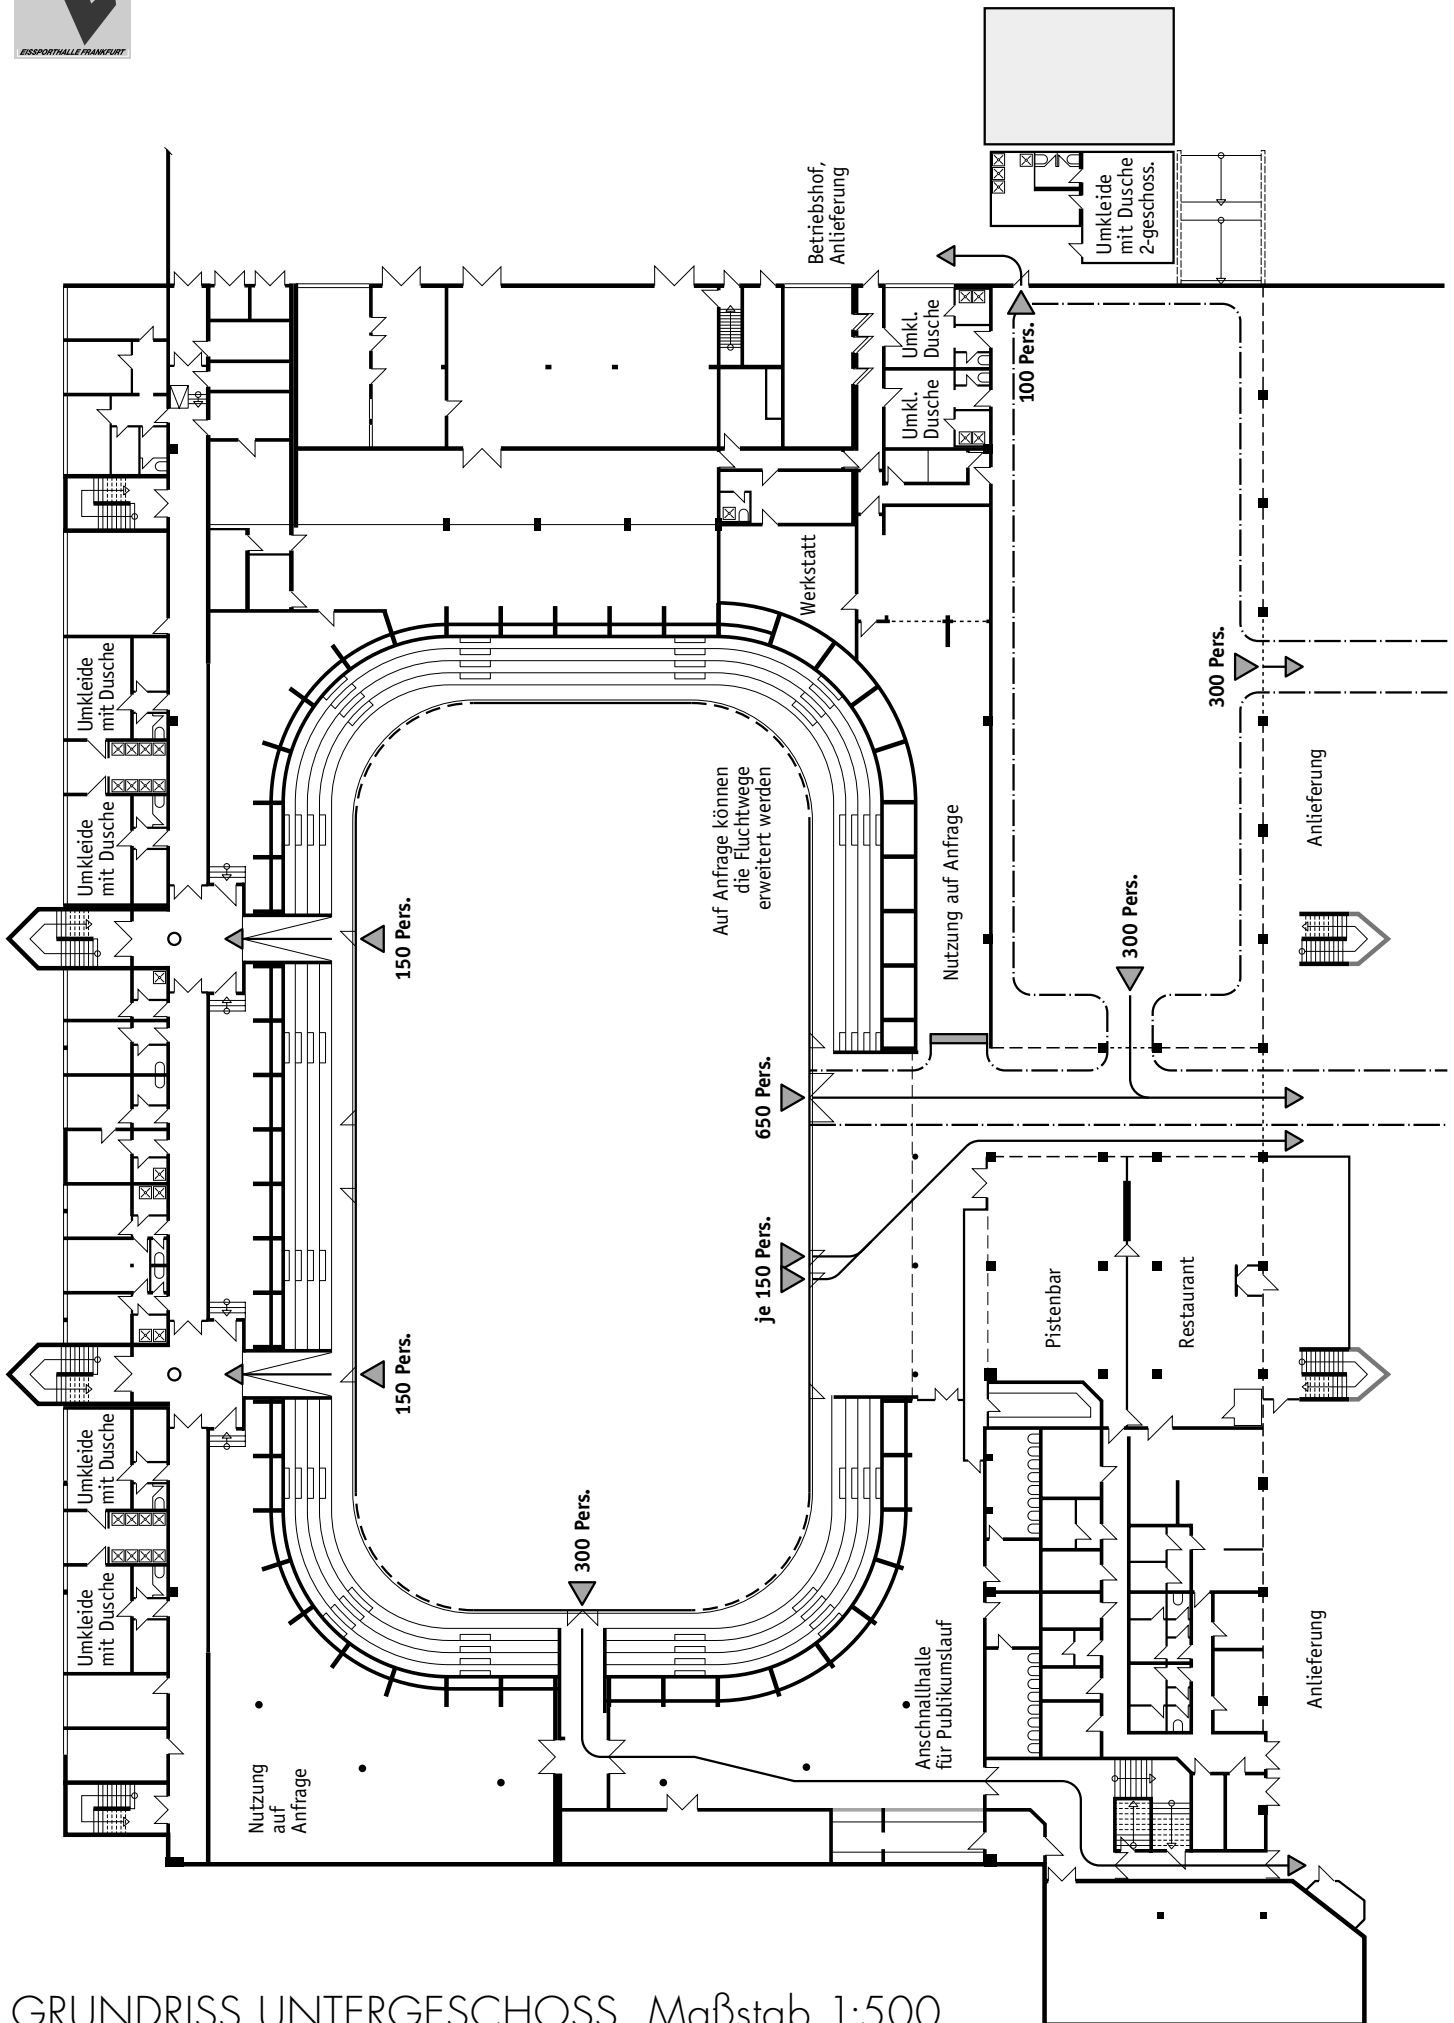

GRUNDRISS UNTERGESCHOSS, Maßstab 1:500