EISSPORTHALLE FRANKFURT

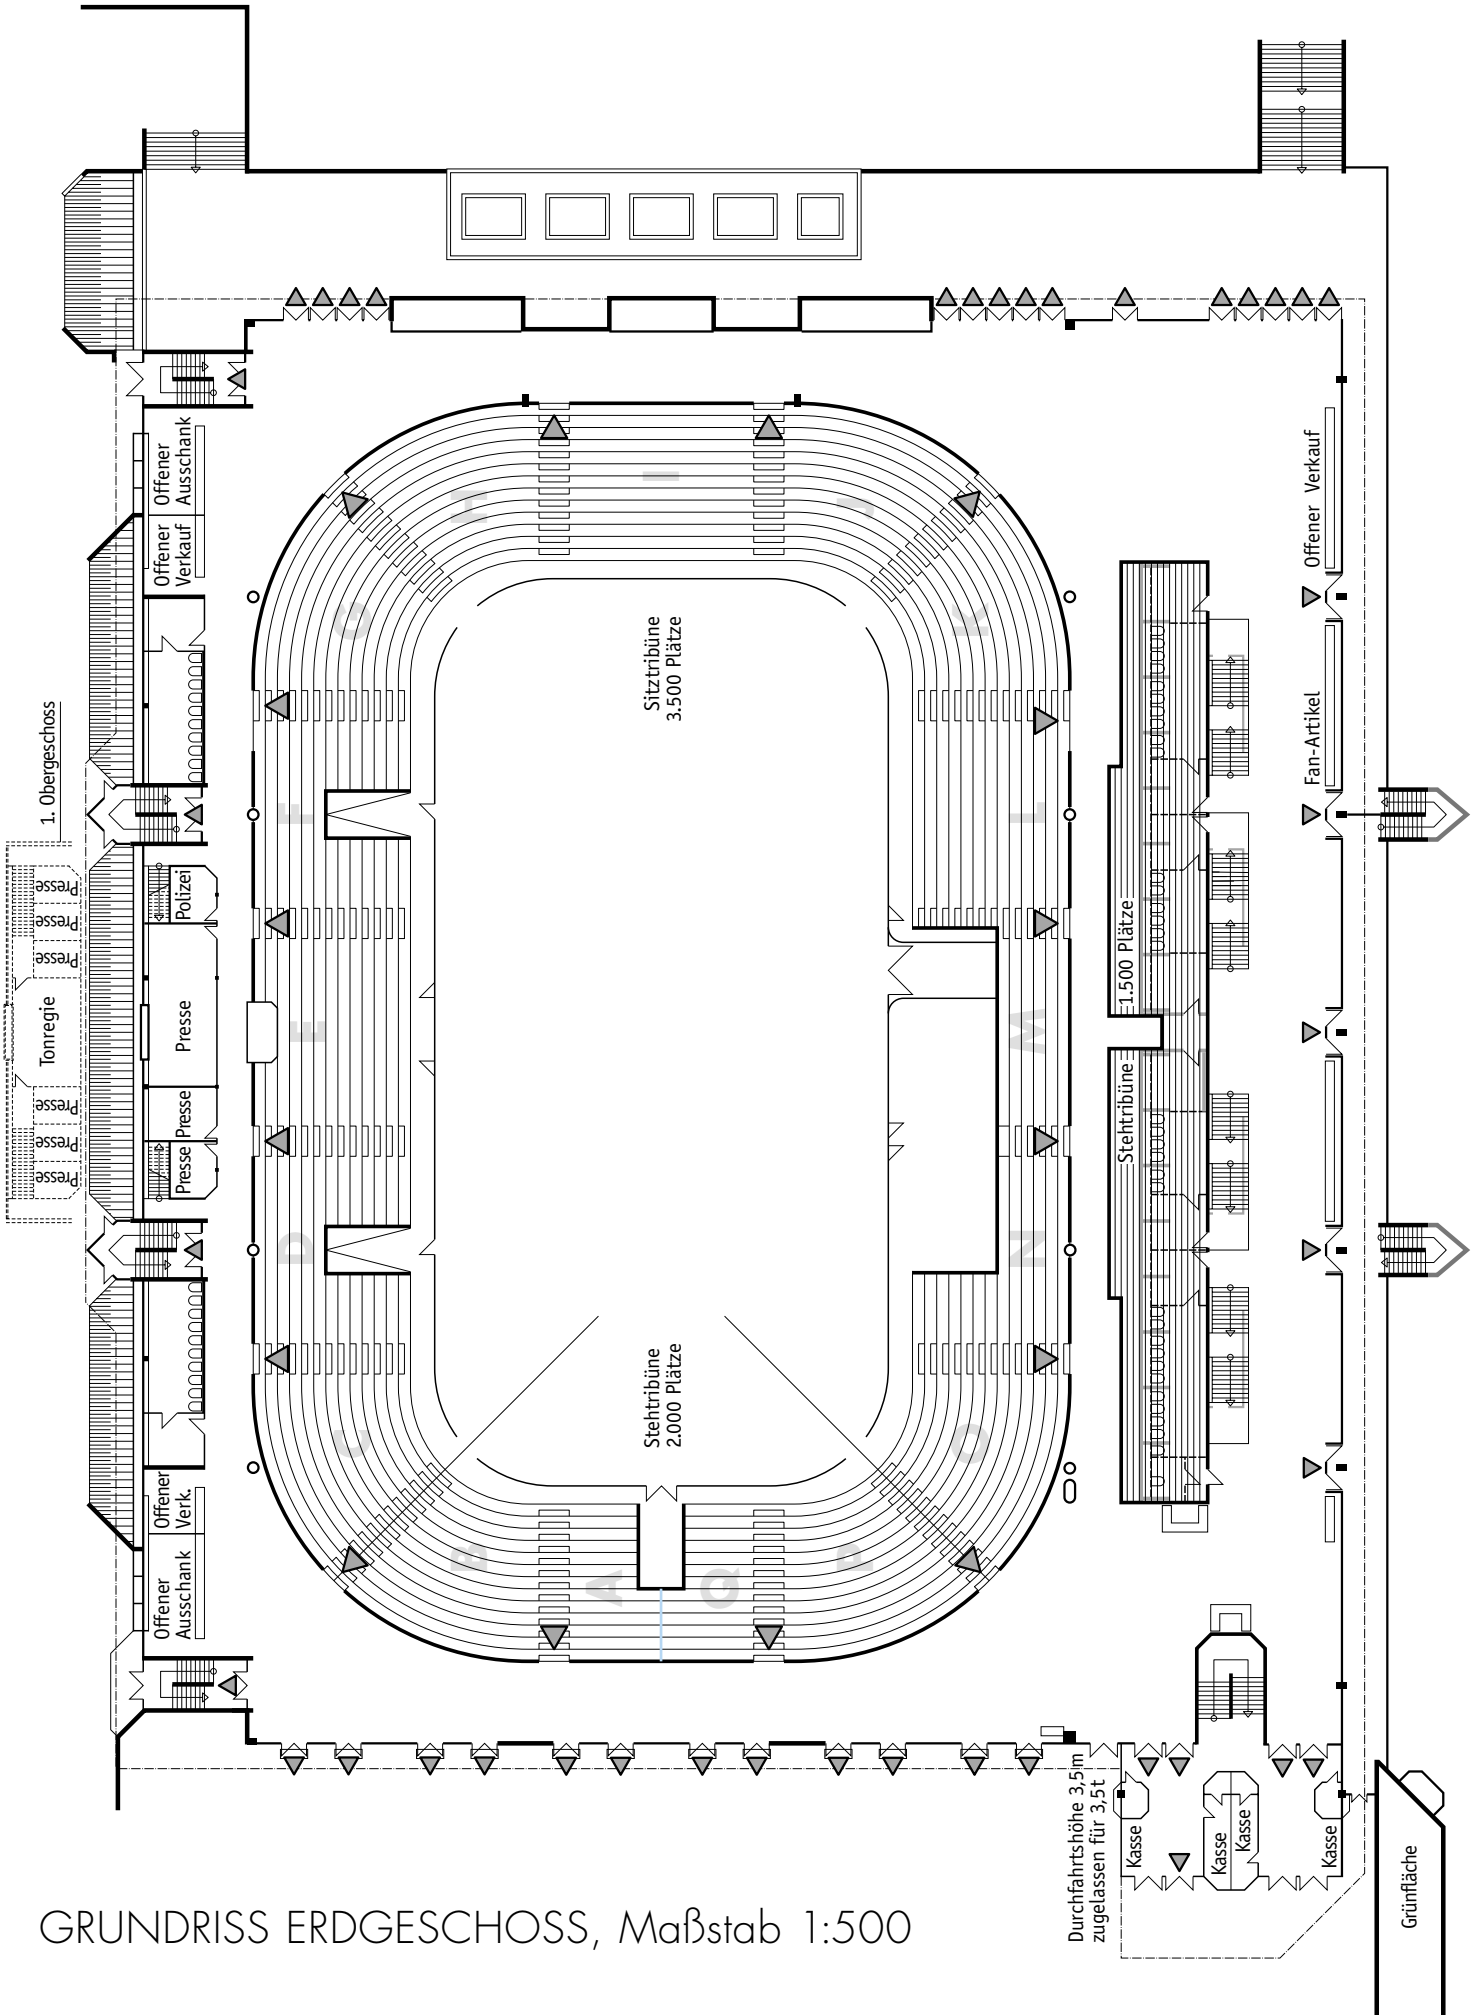

GRUNDRISS ERDGESCHOSS, Maßstab 1:500